





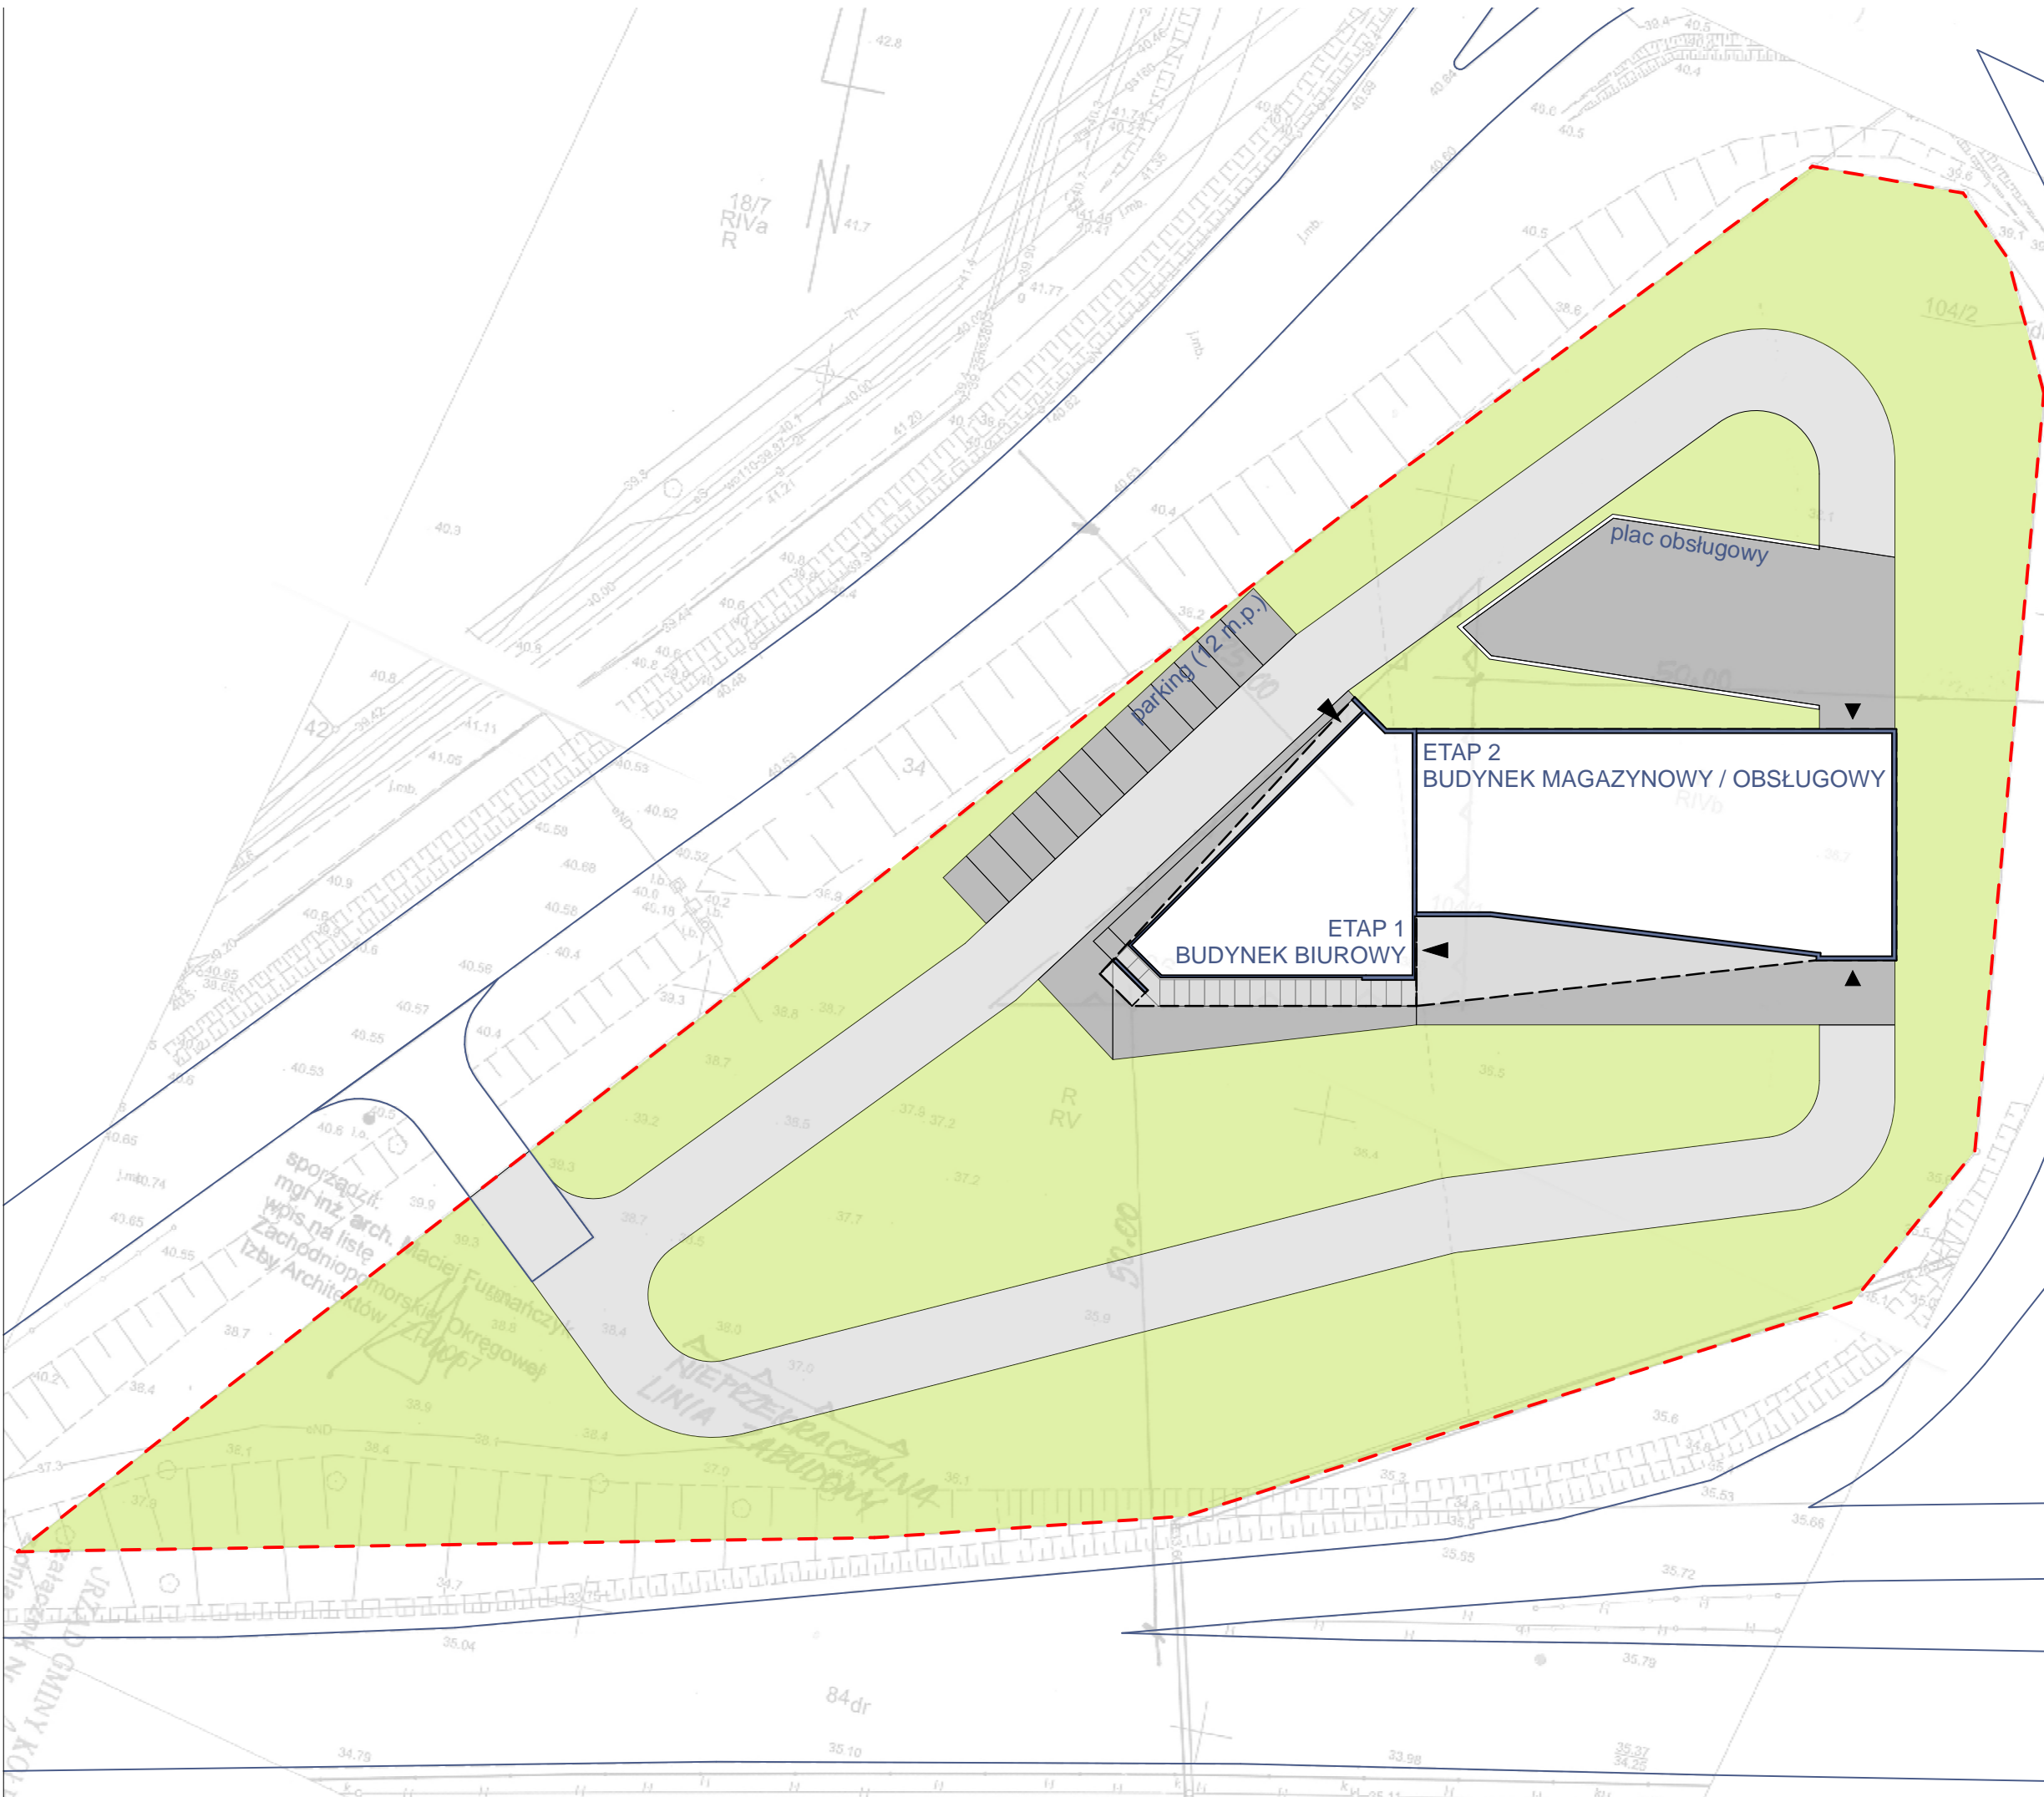


LEGENDA:

-  - granica działki
-  - obrys budynku
-  - zielen niska
-  - dojazdy
-  - dojścia, place, parkingi
-  - wejścia / wjazdy do budynku

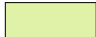


OZON ARCHITEKCI SP. Z O.O. ul. Narutowicza 14/16, 70-240 Szczecin
 tel. 608-306-290 e-mail: architekci.ozon@gmail.com NIP: 8522634558

PROJEKTOWAŁ:	
mgr inż. arch. JACEK CZAPLICKI	
specjalność: architektoniczna	
upr. proj. nr 4/ZPOIA/OKK/2007 arch. b/o	

TYTUŁ PROJEKTU		
BUDYNEK USŁUGOWY -KONCEPCJA ARCHITEKTONICZNO- PRZESTRZENNA		
ADRES INWESTYCJI		
dz. nr 104/1 obręb Kołbaskowo, gmina Kołbaskowo		
INWESTOR		
A. M. Audit Arkadiusz Śnieżek Smoleńcin 18, 72-001 Smoleńcin		
BRANŻA	FAZA	
ARCHITEKTURA	K	
TYTUŁ RYSUNKU		
ZAGOSPODAROWANIE TERENU		
SKALA	DATA	NR RYS.
1:500	SIERPIEŃ 2021r.	01

Projekt chroniony prawem autorskim. Kopiowanie i wykorzystywanie bez zgody pracowni "OZON" zabronione.

297 x 420

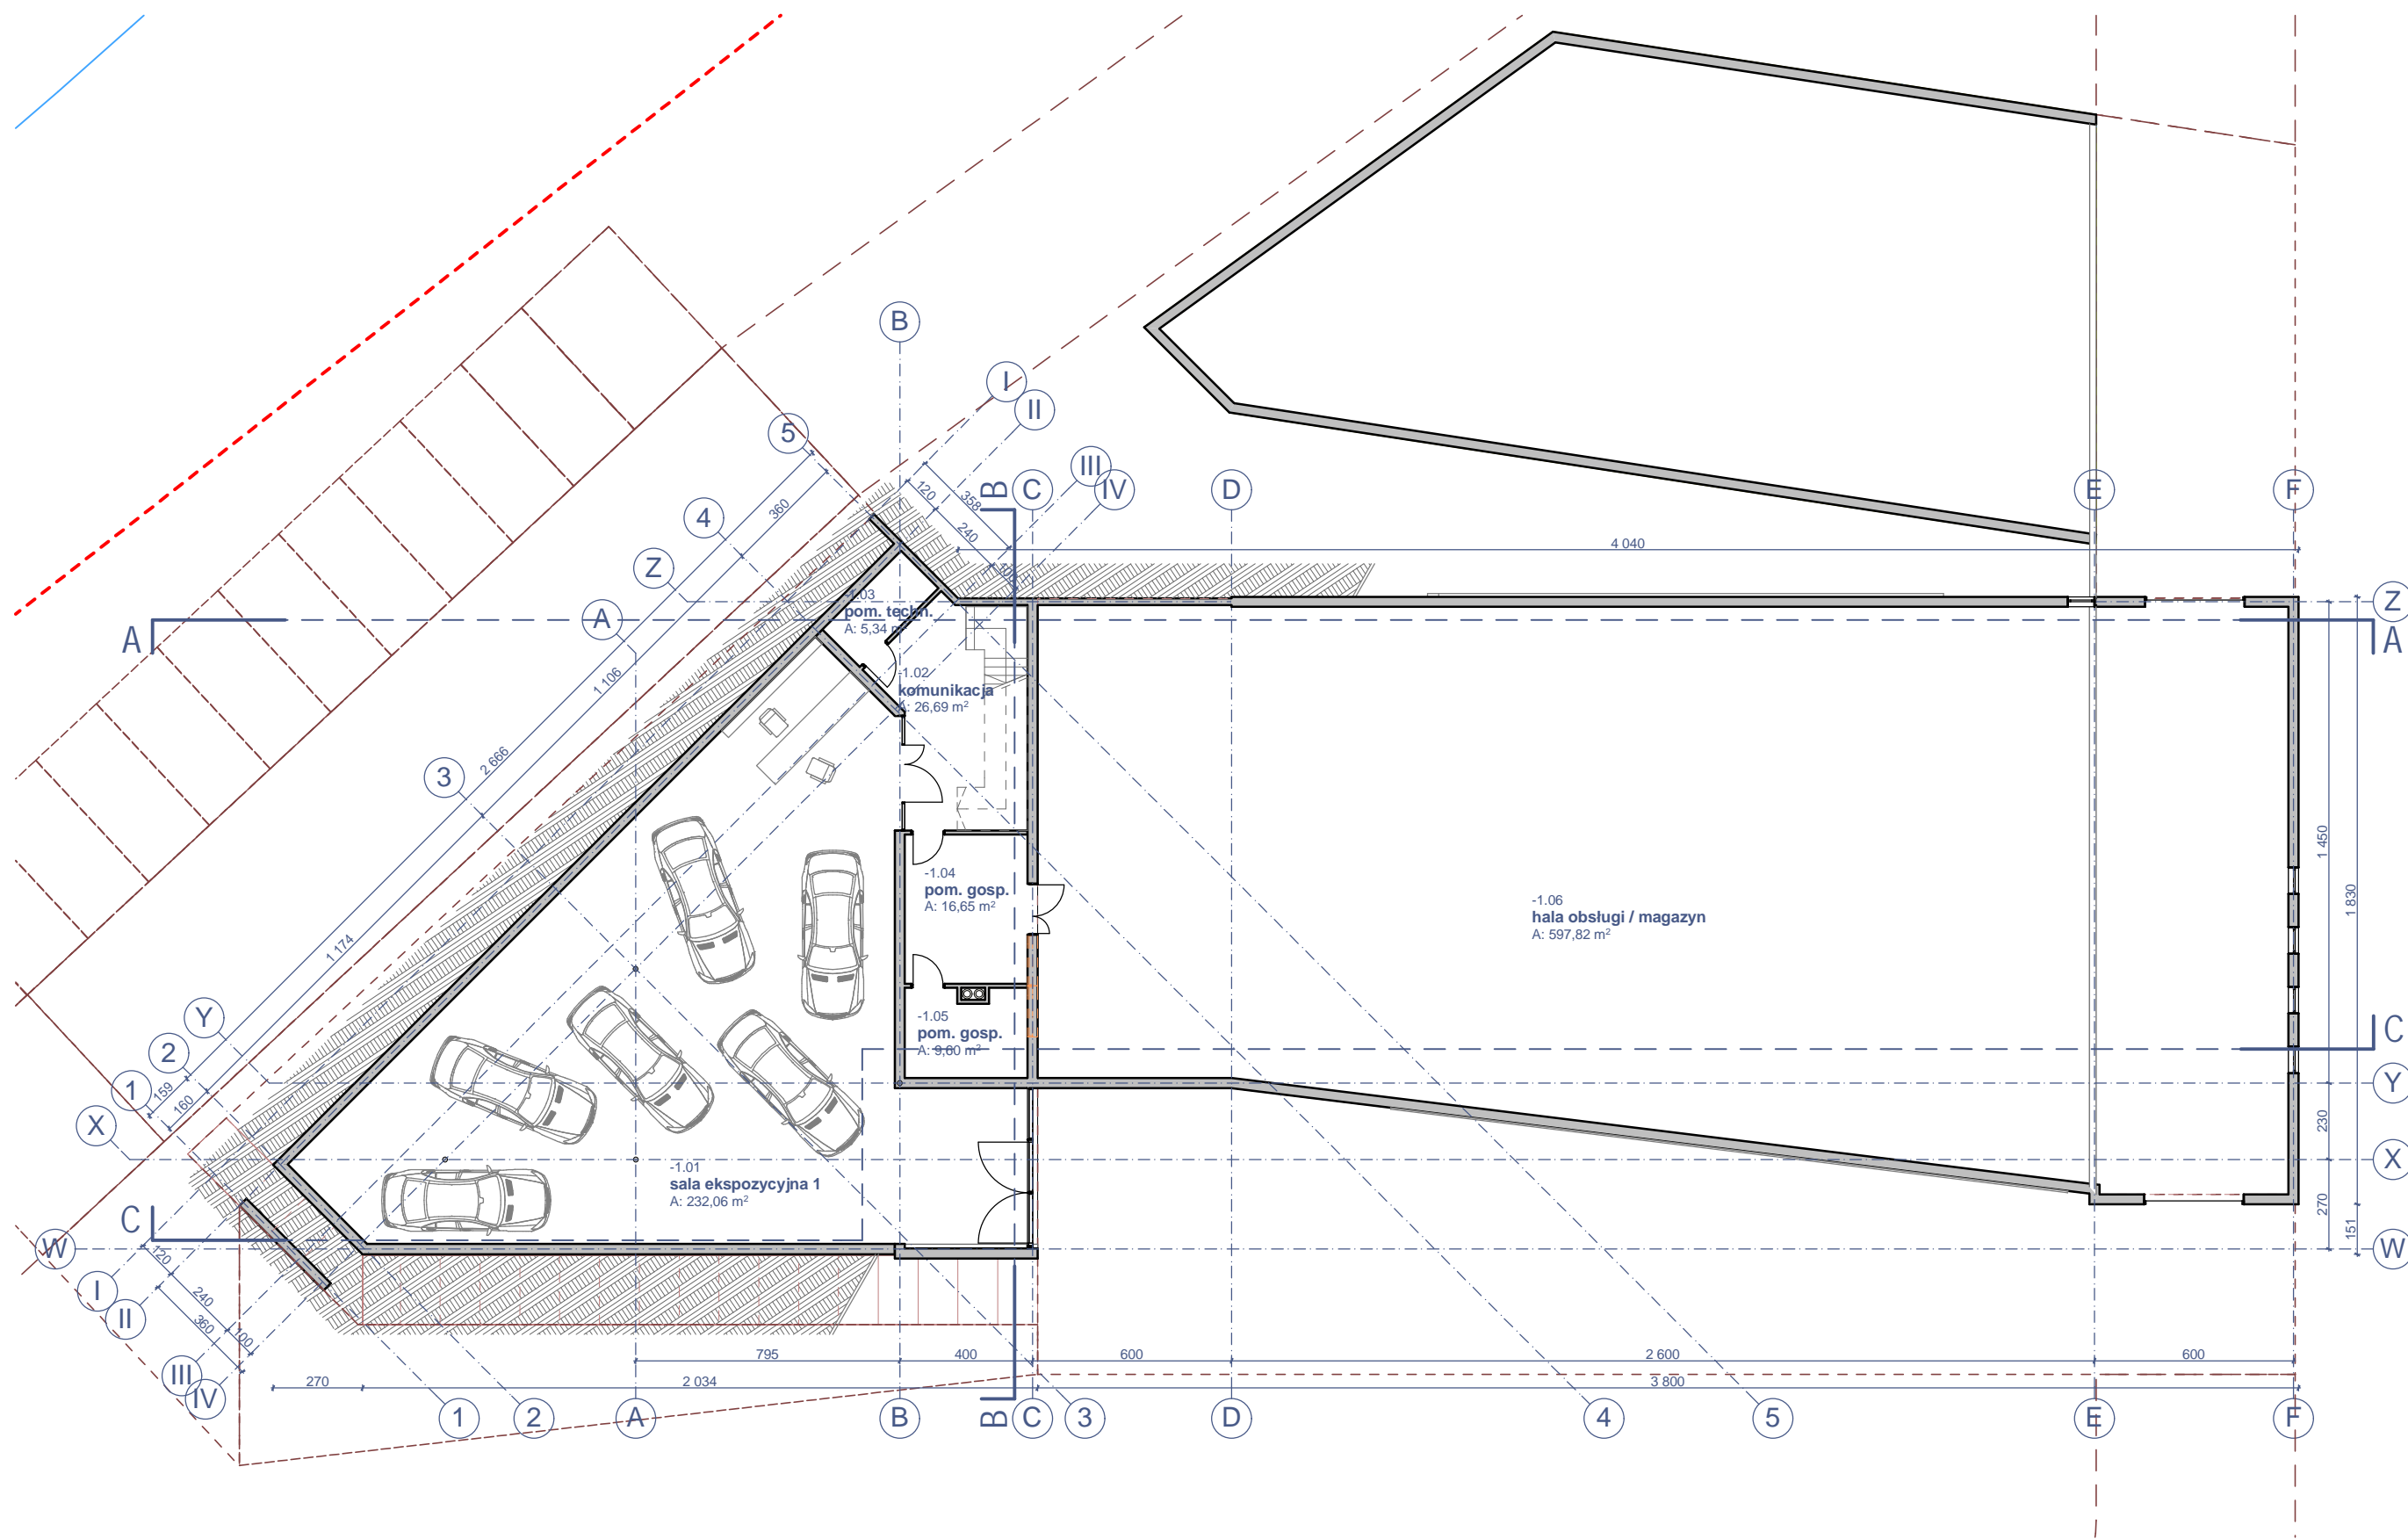


OZON ARCHITEKCI SP. Z O.O. ul. Narutowicza 14/16, 70-240 Szczecin
 tel. 608-306-290 e-mail: architekci.ozon@gmail.com NIP: 8522634558

PROJEKTOWAŁ:	
mgr inż. arch. JACEK CZAPLICKI	
specjalność: architektoniczna	
upr. proj. nr 4/ZPOIA/OKK/2007 arch. b/o	

TYTUŁ PROJEKTU		
BUDYNEK USŁUGOWY -KONCEPCJA ARCHITEKTONICZNO- PRZESTRZENNA		
ADRES INWESTYCJI		
dz. nr 104/1 obręb Kołbaskowo, gmina Kołbaskowo		
INWESTOR		
A. M. Audit Arkadiusz Śnieżek Smoleńcin 18, 72-001 Smoleńcin		
BRANŻA	FAZA	
ARCHITEKTURA	K	
TYTUŁ RYSUNKU		
RZUT KONDYGNACJI "-1" (piwnica / parter)		
SKALA	DATA	NR RYS.
1:200	SIERPIEŃ 2021r.	02

Projekt chroniony prawem autorskim. Kopiowanie i wykorzystywanie bez zgody pracowni "OZON" zabronione.

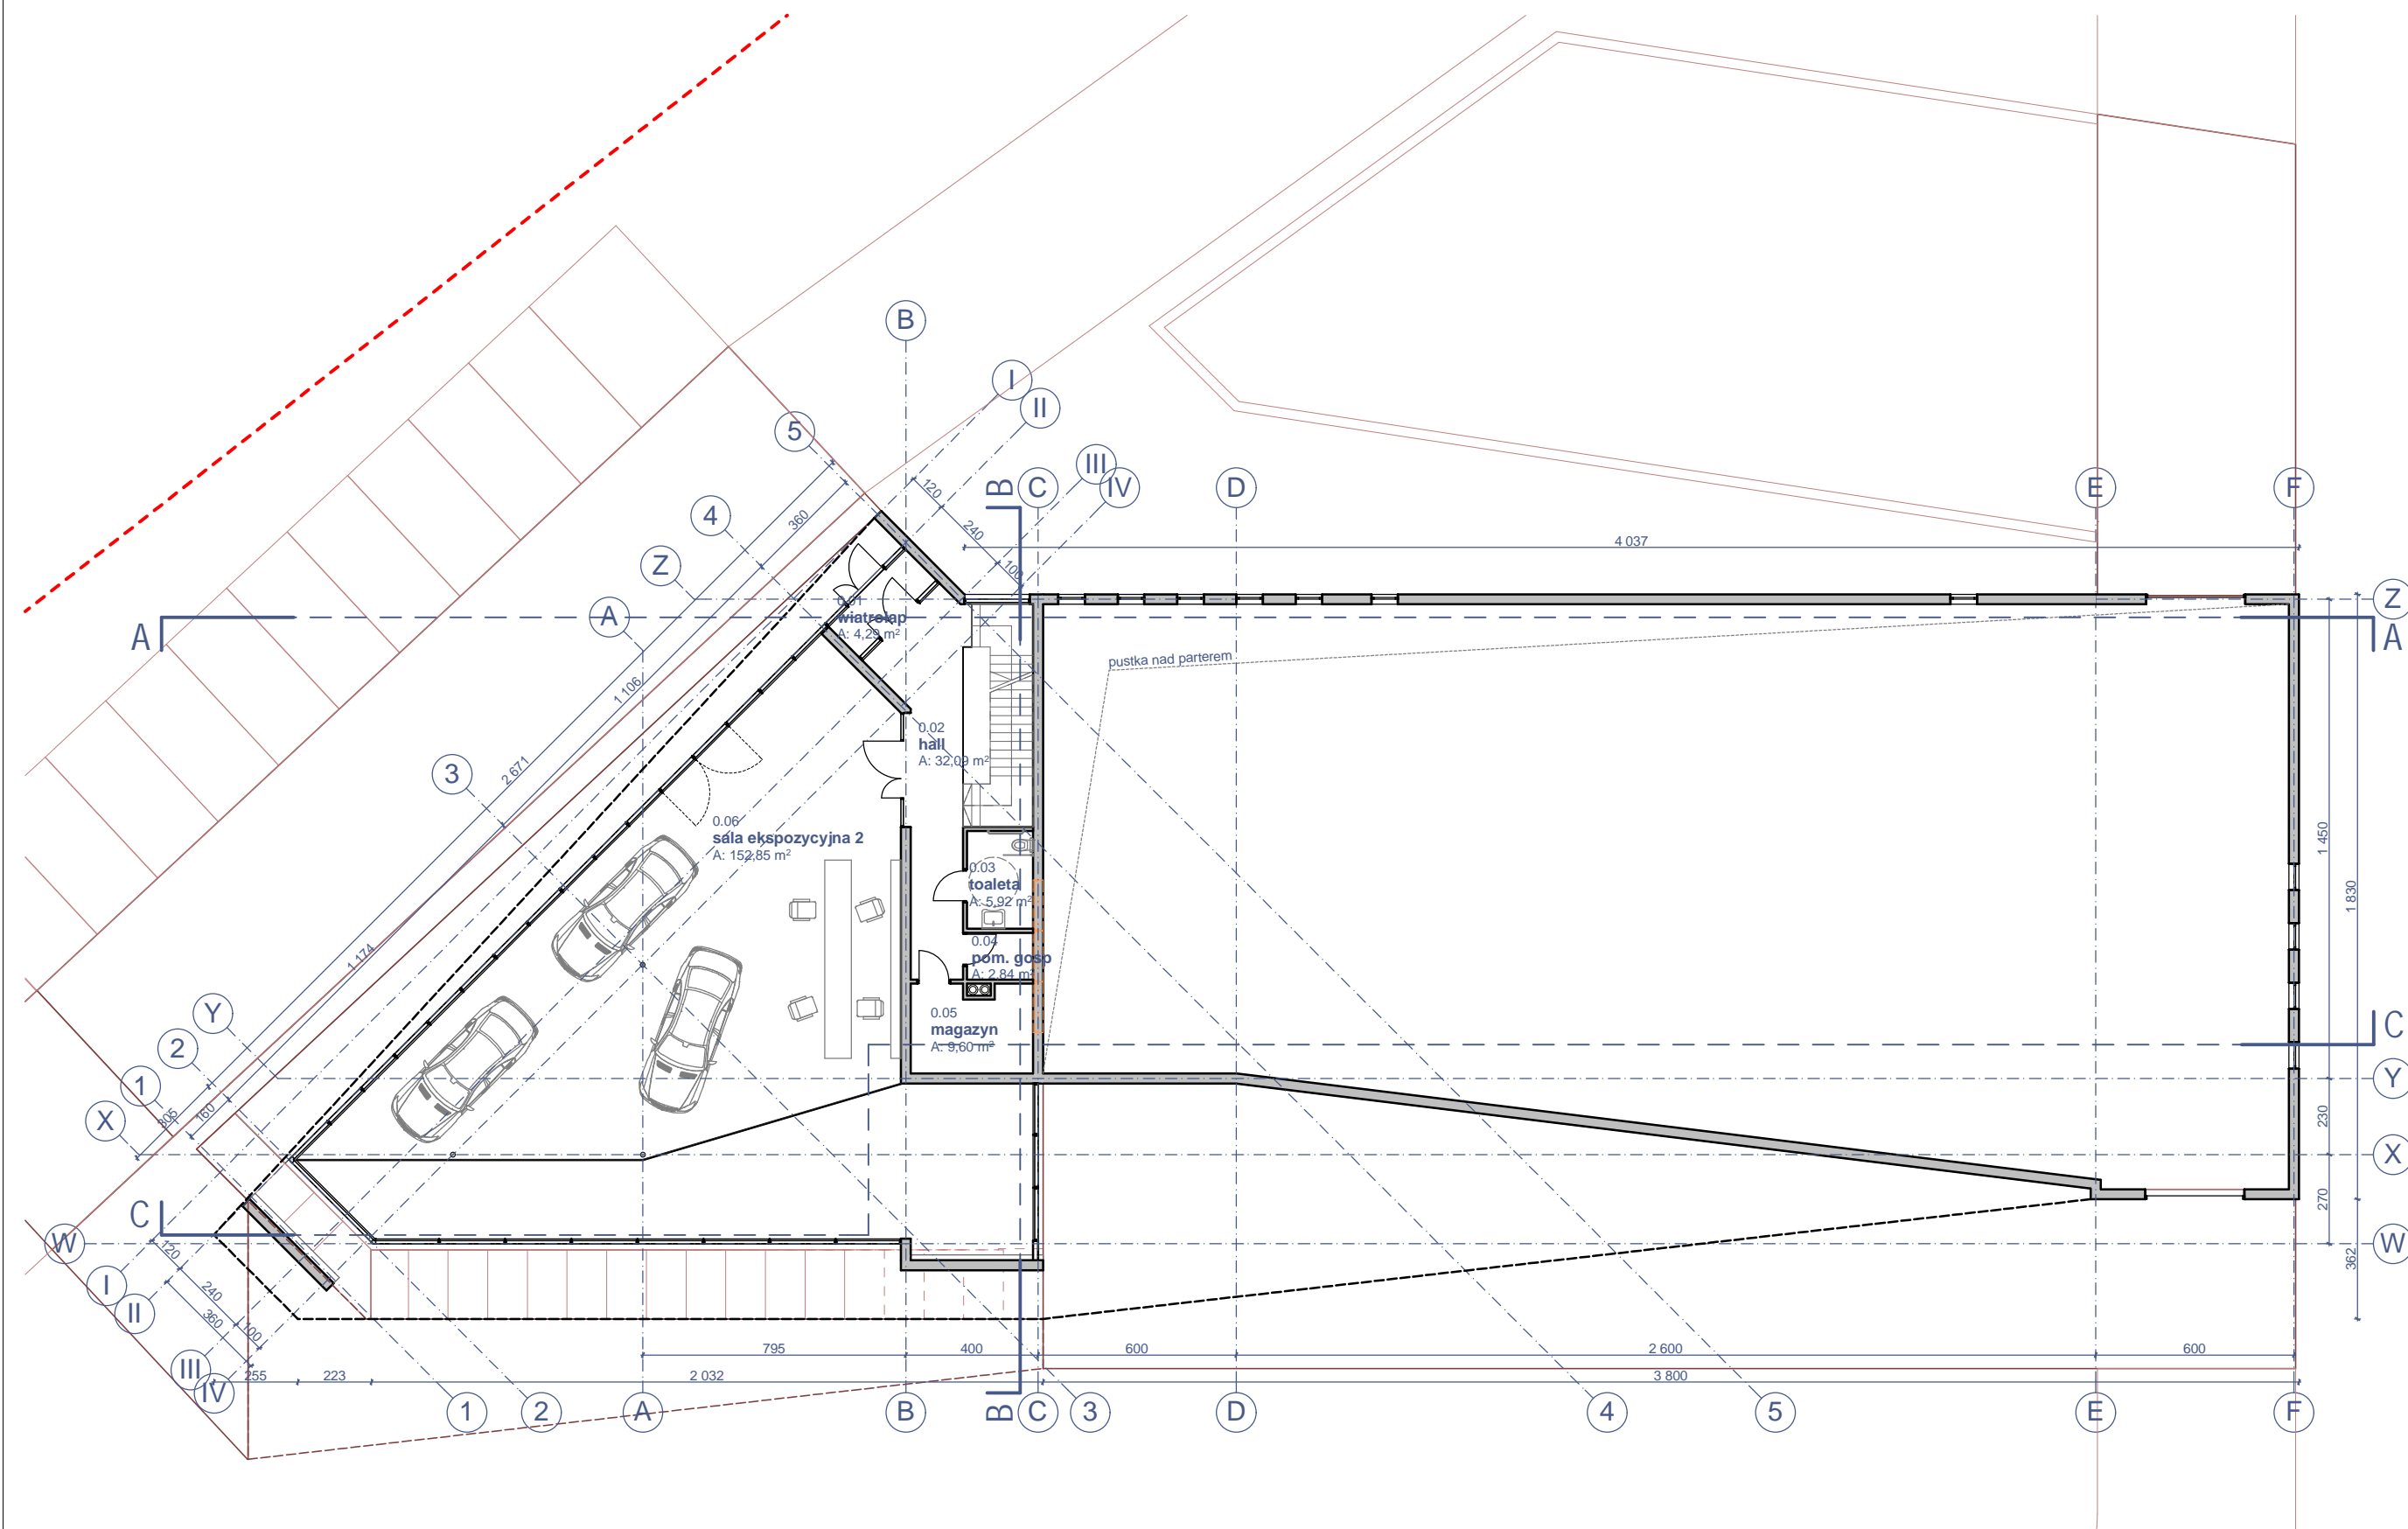


OZON ARCHITEKCI SP. Z O.O. ul. Narutowicza 14/16, 70-240 Szczecin
tel. 608-306-290 e-mail: architekci.ozon@gmail.com NIP: 8522634558

PROJEKTOWAŁ:	
mgr inż. arch. JACEK CZAPLICKI	
specjalność: architektoniczna	
upr. proj. nr 4/ZPOIA/OKK/2007 arch. b/o	

TYTUŁ PROJEKTU	
BUDYNEK USŁUGOWY -KONCEPCJA ARCHITEKTONICZNO- PRZESTRZENNA	
ADRES INWESTYCJI	
dz. nr 104/1 obręb Kołbaskowo, gmina Kołbaskowo	
INWESTOR	
A. M. Audit Arkadiusz Śnieżek Smoleńcin 18, 72-001 Smoleńcin	
BRANŻA	FAZA
ARCHITEKTURA	K
TYTUŁ RYSUNKU	
RZUT KONDYGNACJI "0" (parter)	
SKALA	DATA
1:200	SIERPIEŃ 2021r.
NR RYS.	
03	

Projekt chroniony prawem autorskim. Kopiowanie i wykorzystywanie bez zgody pracowni "OZON" zabronione.

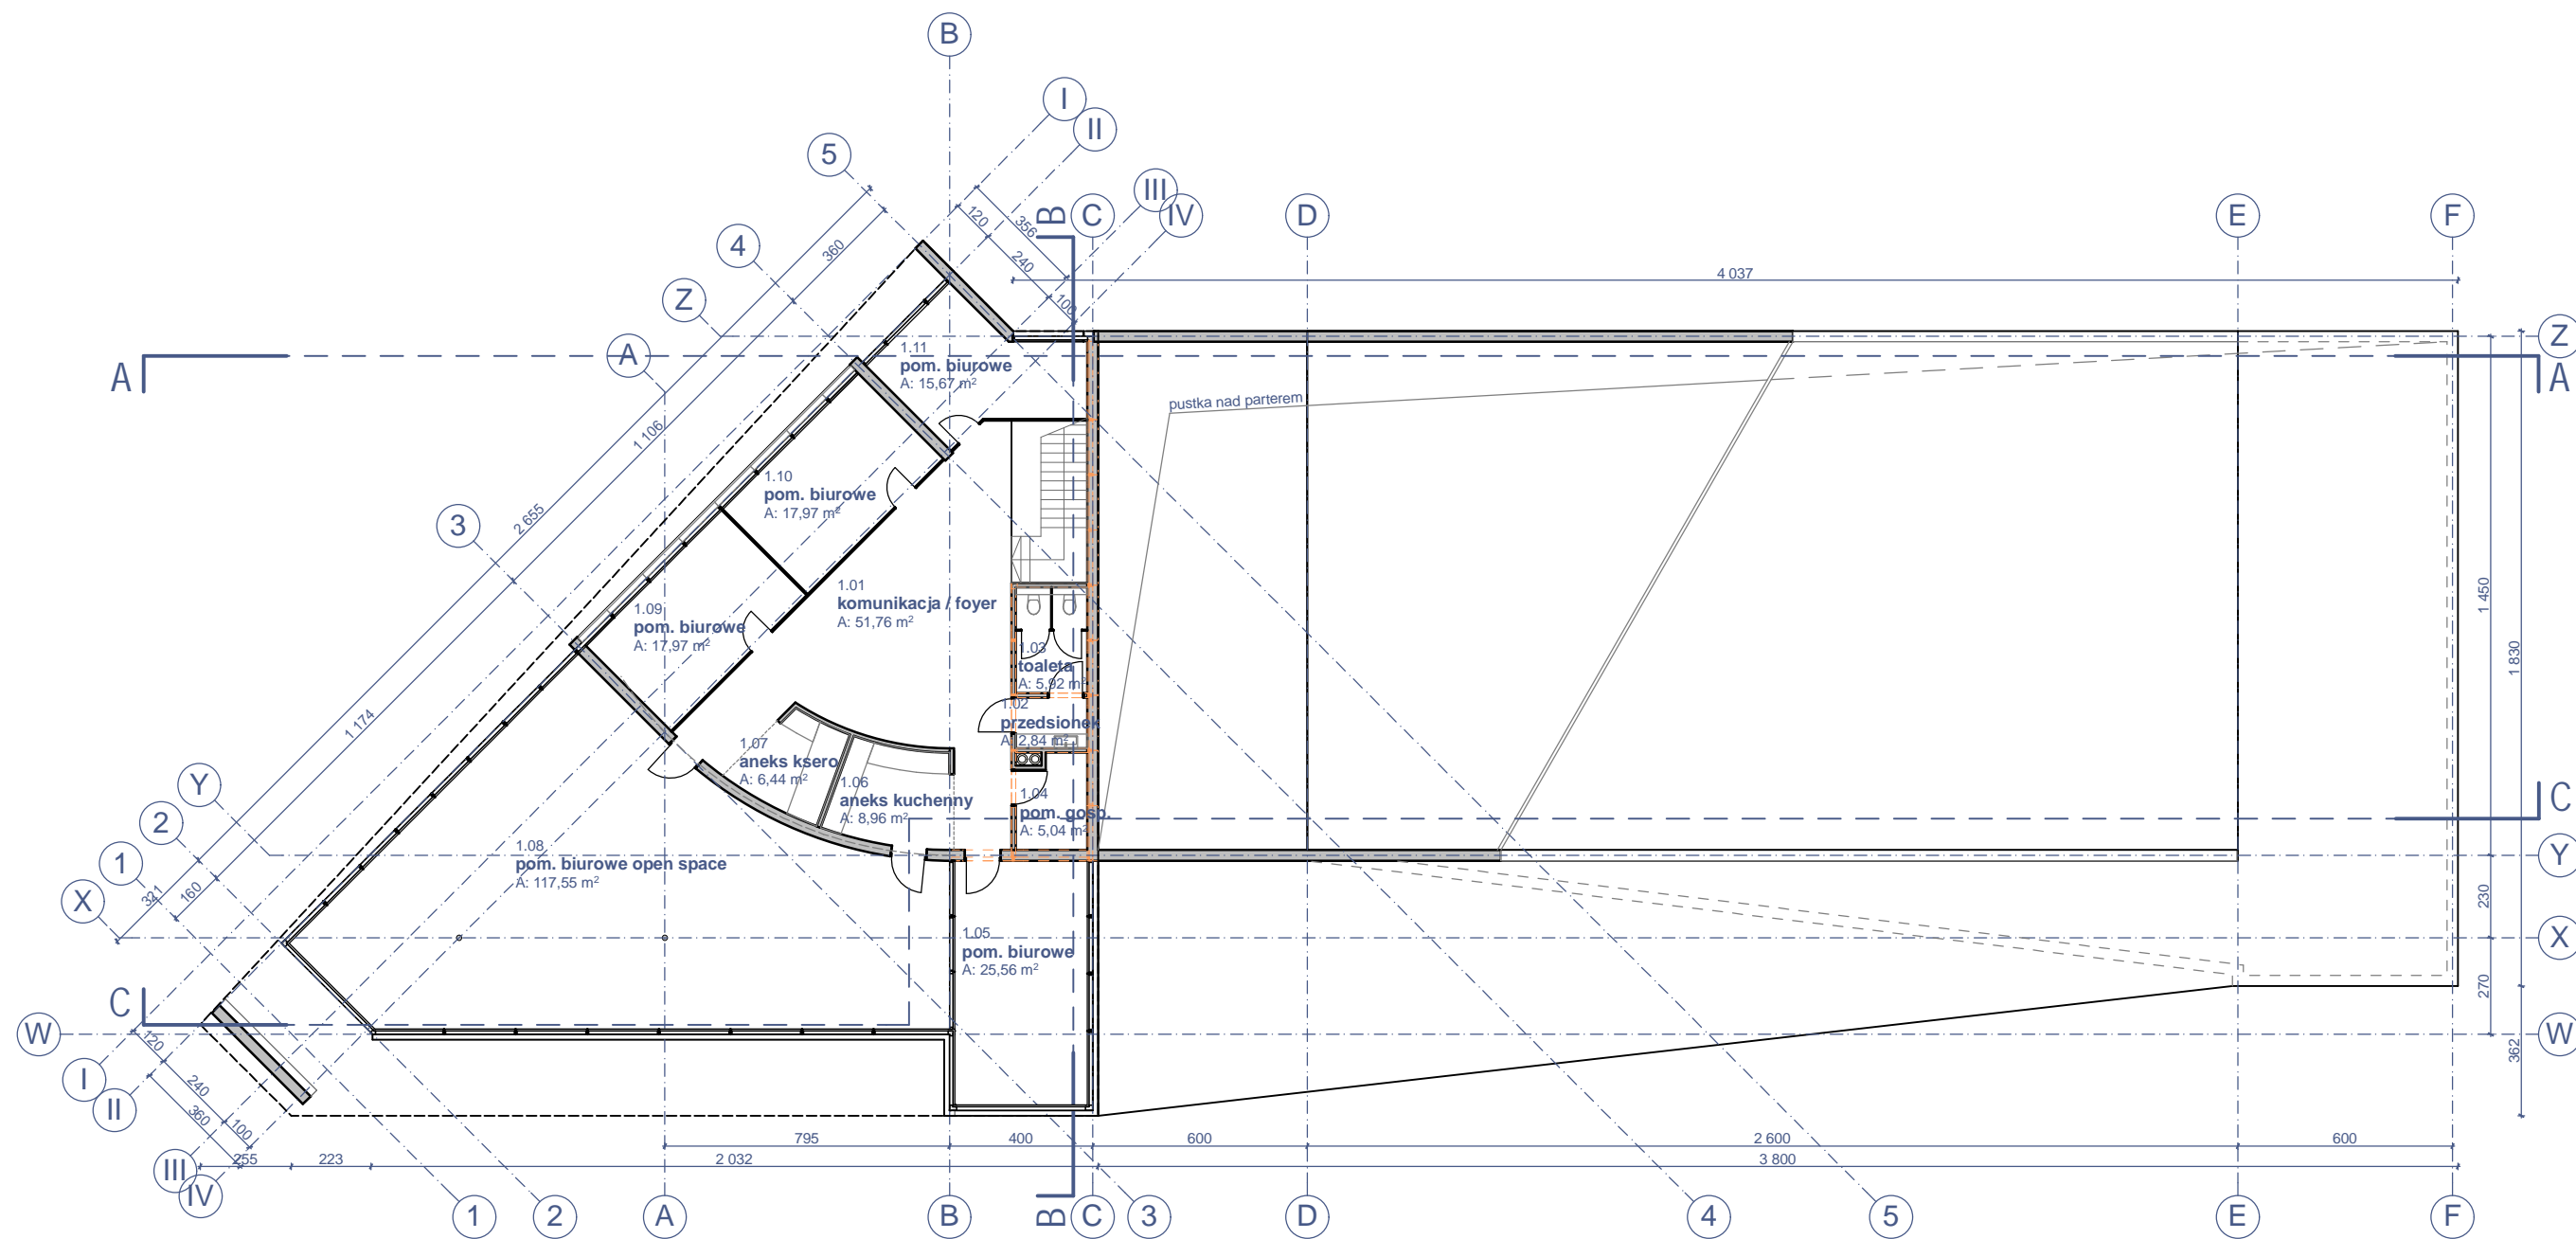

OZON ARCHITEKCI SP. Z O.O. ul. Narutowicza 14/16, 70-240 Szczecin
 tel. 608-306-290 e-mail: architekci.ozon@gmail.com NIP: 8522634558

PROJEKTOWAŁ:	
mgr inż. arch. JACEK CZAPLICKI	
specjalność: architektoniczna	
upr. proj. nr 4/ZPOIA/OKK/2007 arch. b/o	

TYTUŁ PROJEKTU

**BUDYNEK USŁUGOWY
 -KONCEPCJA
 ARCHITEKTONICZNO-
 PRZESTRZENNA**

ADRES INWESTYCJI

dz. nr 104/1
 obręb Kołbaskowo, gmina Kołbaskowo

INWESTOR

A. M. Audit Arkadiusz Śnieżek
 Smoleńcin 18, 72-001 Smoleńcin

BRANŻA FAZA

ARCHITEKTURA K


TYTUŁ RYSUNKU

**RZUT KONDYGNACJI "+1"
 (piętro)**


SKALA DATA NR RYS.

1:200 SIERPIEŃ 2021r. 04


Projekt chroniony prawem autorskim. Kopiowanie i wykorzystywanie bez zgody pracowni "OZON" zabronione.

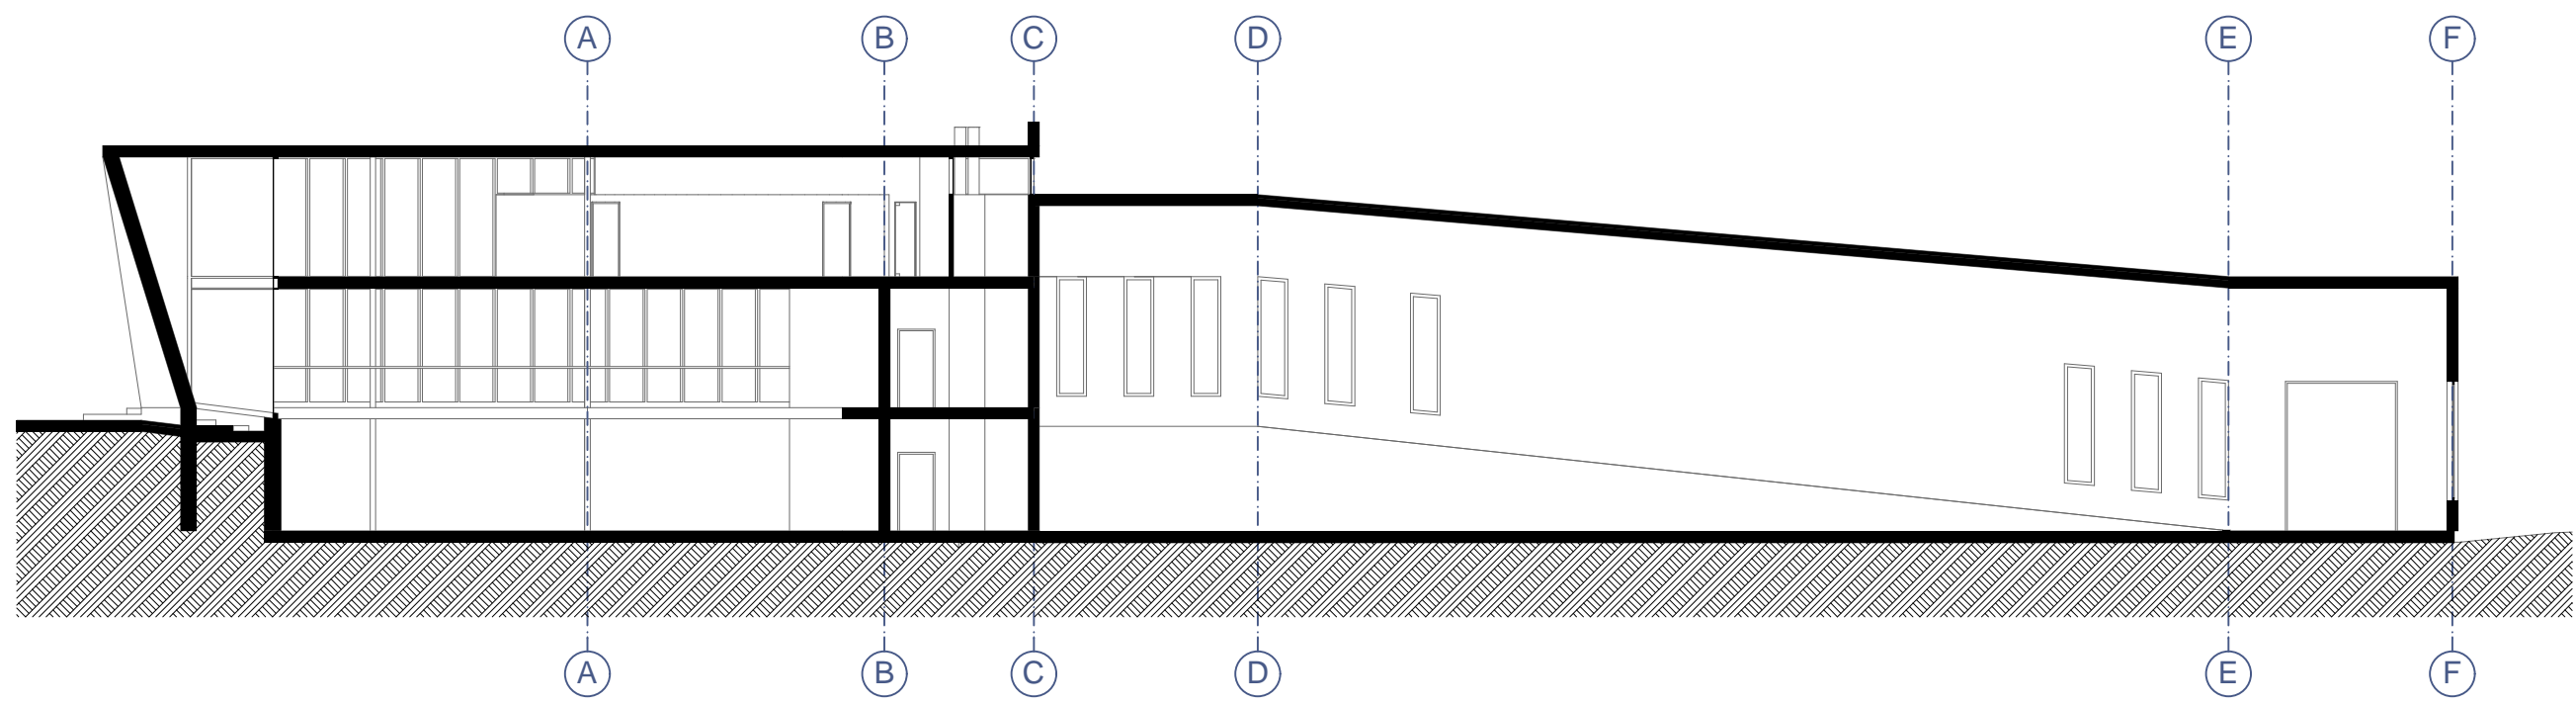

PRZEKRÓJ C-C

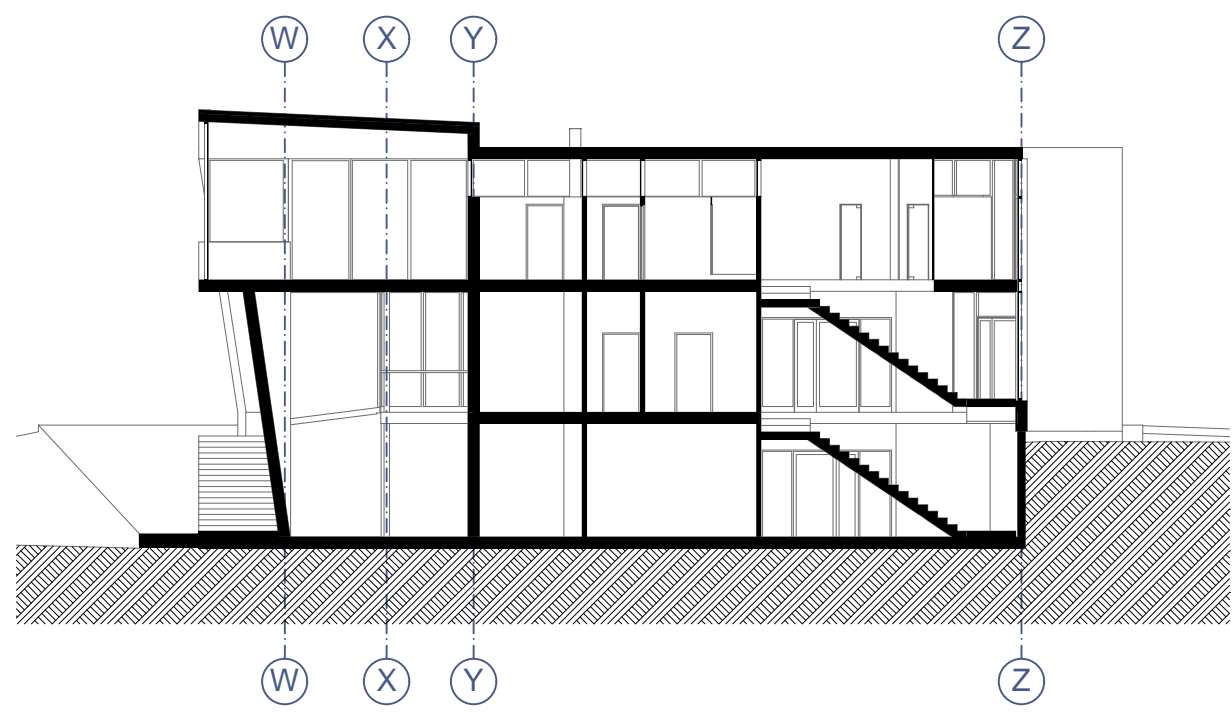

PRZEKRÓJ B-B

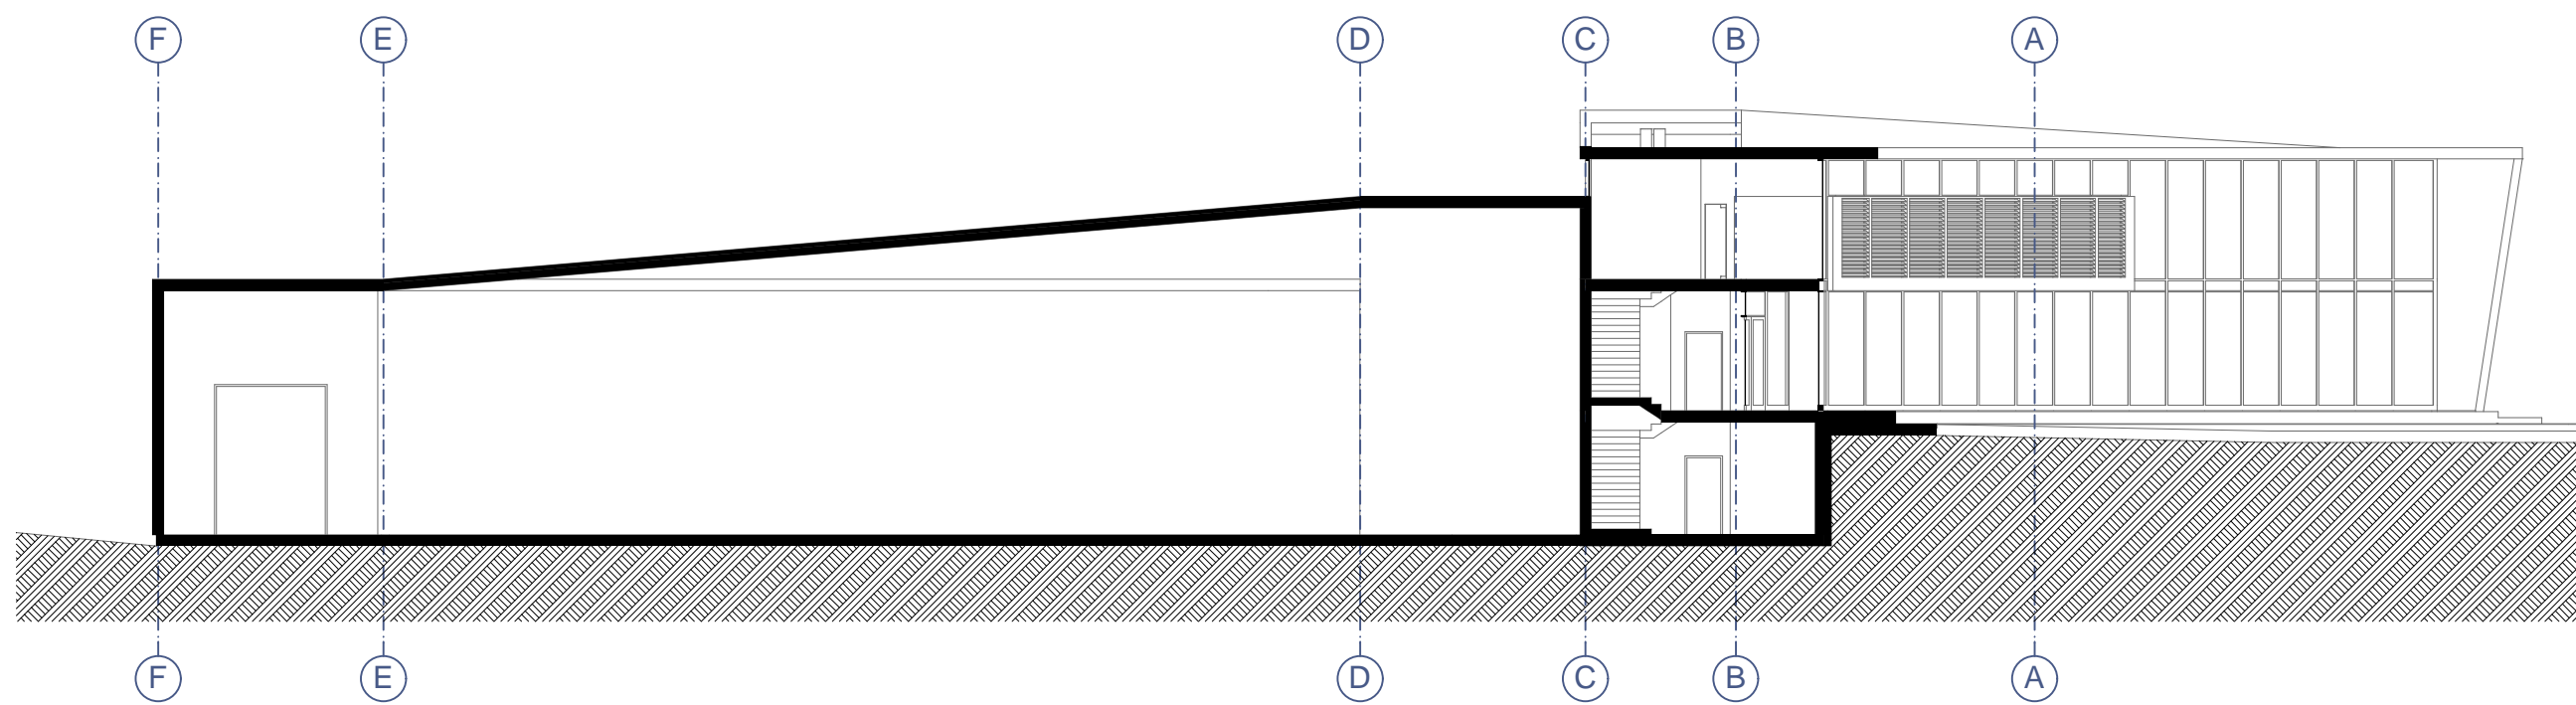

PRZEKRÓJ A-A



OZON ARCHITEKCI SP. Z O.O. ul. Narutowicza 14/16, 70-240 Szczecin
tel. 608-306-290 e-mail: architekci.ozon@gmail.com NIP: 8522634558

PROJEKTOWAŁ:	
mgr inż. arch. JACEK CZAPLICKI	
specjalność: architektoniczna	
upr. proj. nr 4/ZPOIA/OKK/2007 arch. b/o	

TYTUŁ PROJEKTU
BUDYNEK USŁUGOWY -KONCEPCJA ARCHITEKTONICZNO- PRZESTRZENNA

ADRES INWESTYCJI
dz. nr 104/1 obręb Kolbaskowo, gmina Kolbaskowo

INWESTOR
A. M. Audit Arkadiusz Śnieżek Smoleńcin 18, 72-001 Smoleńcin

BRANŻA	FAZA
ARCHITEKTURA	K

TYTUŁ RYSUNKU
PRZEKROJE

SKALA	DATA	NR RYS.
1:200	SIERPIEŃ 2021r.	05

Projekt chroniony prawem autorskim. Kopiowanie i wykorzystywanie bez zgody pracowni "OZON" zabronione.